
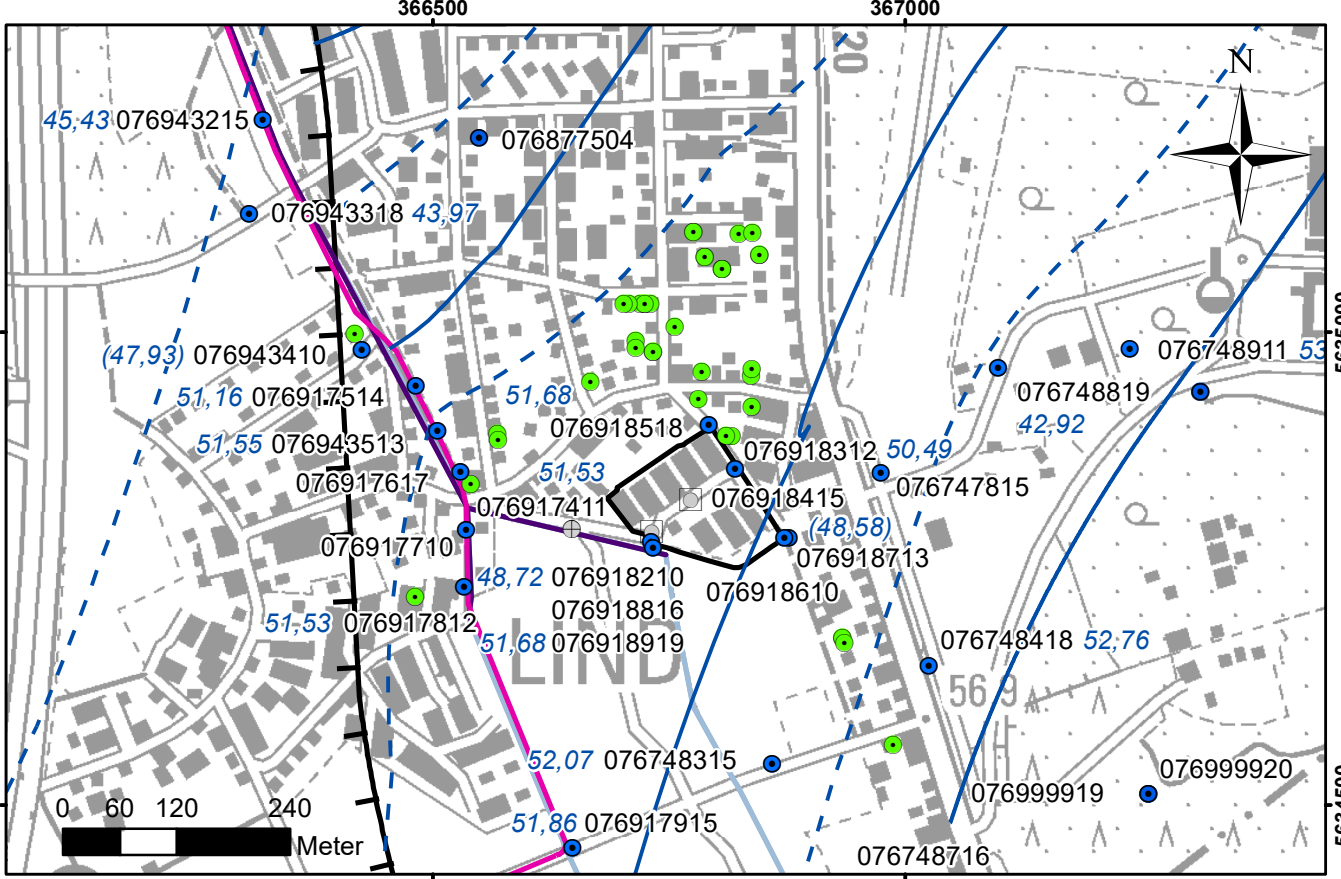


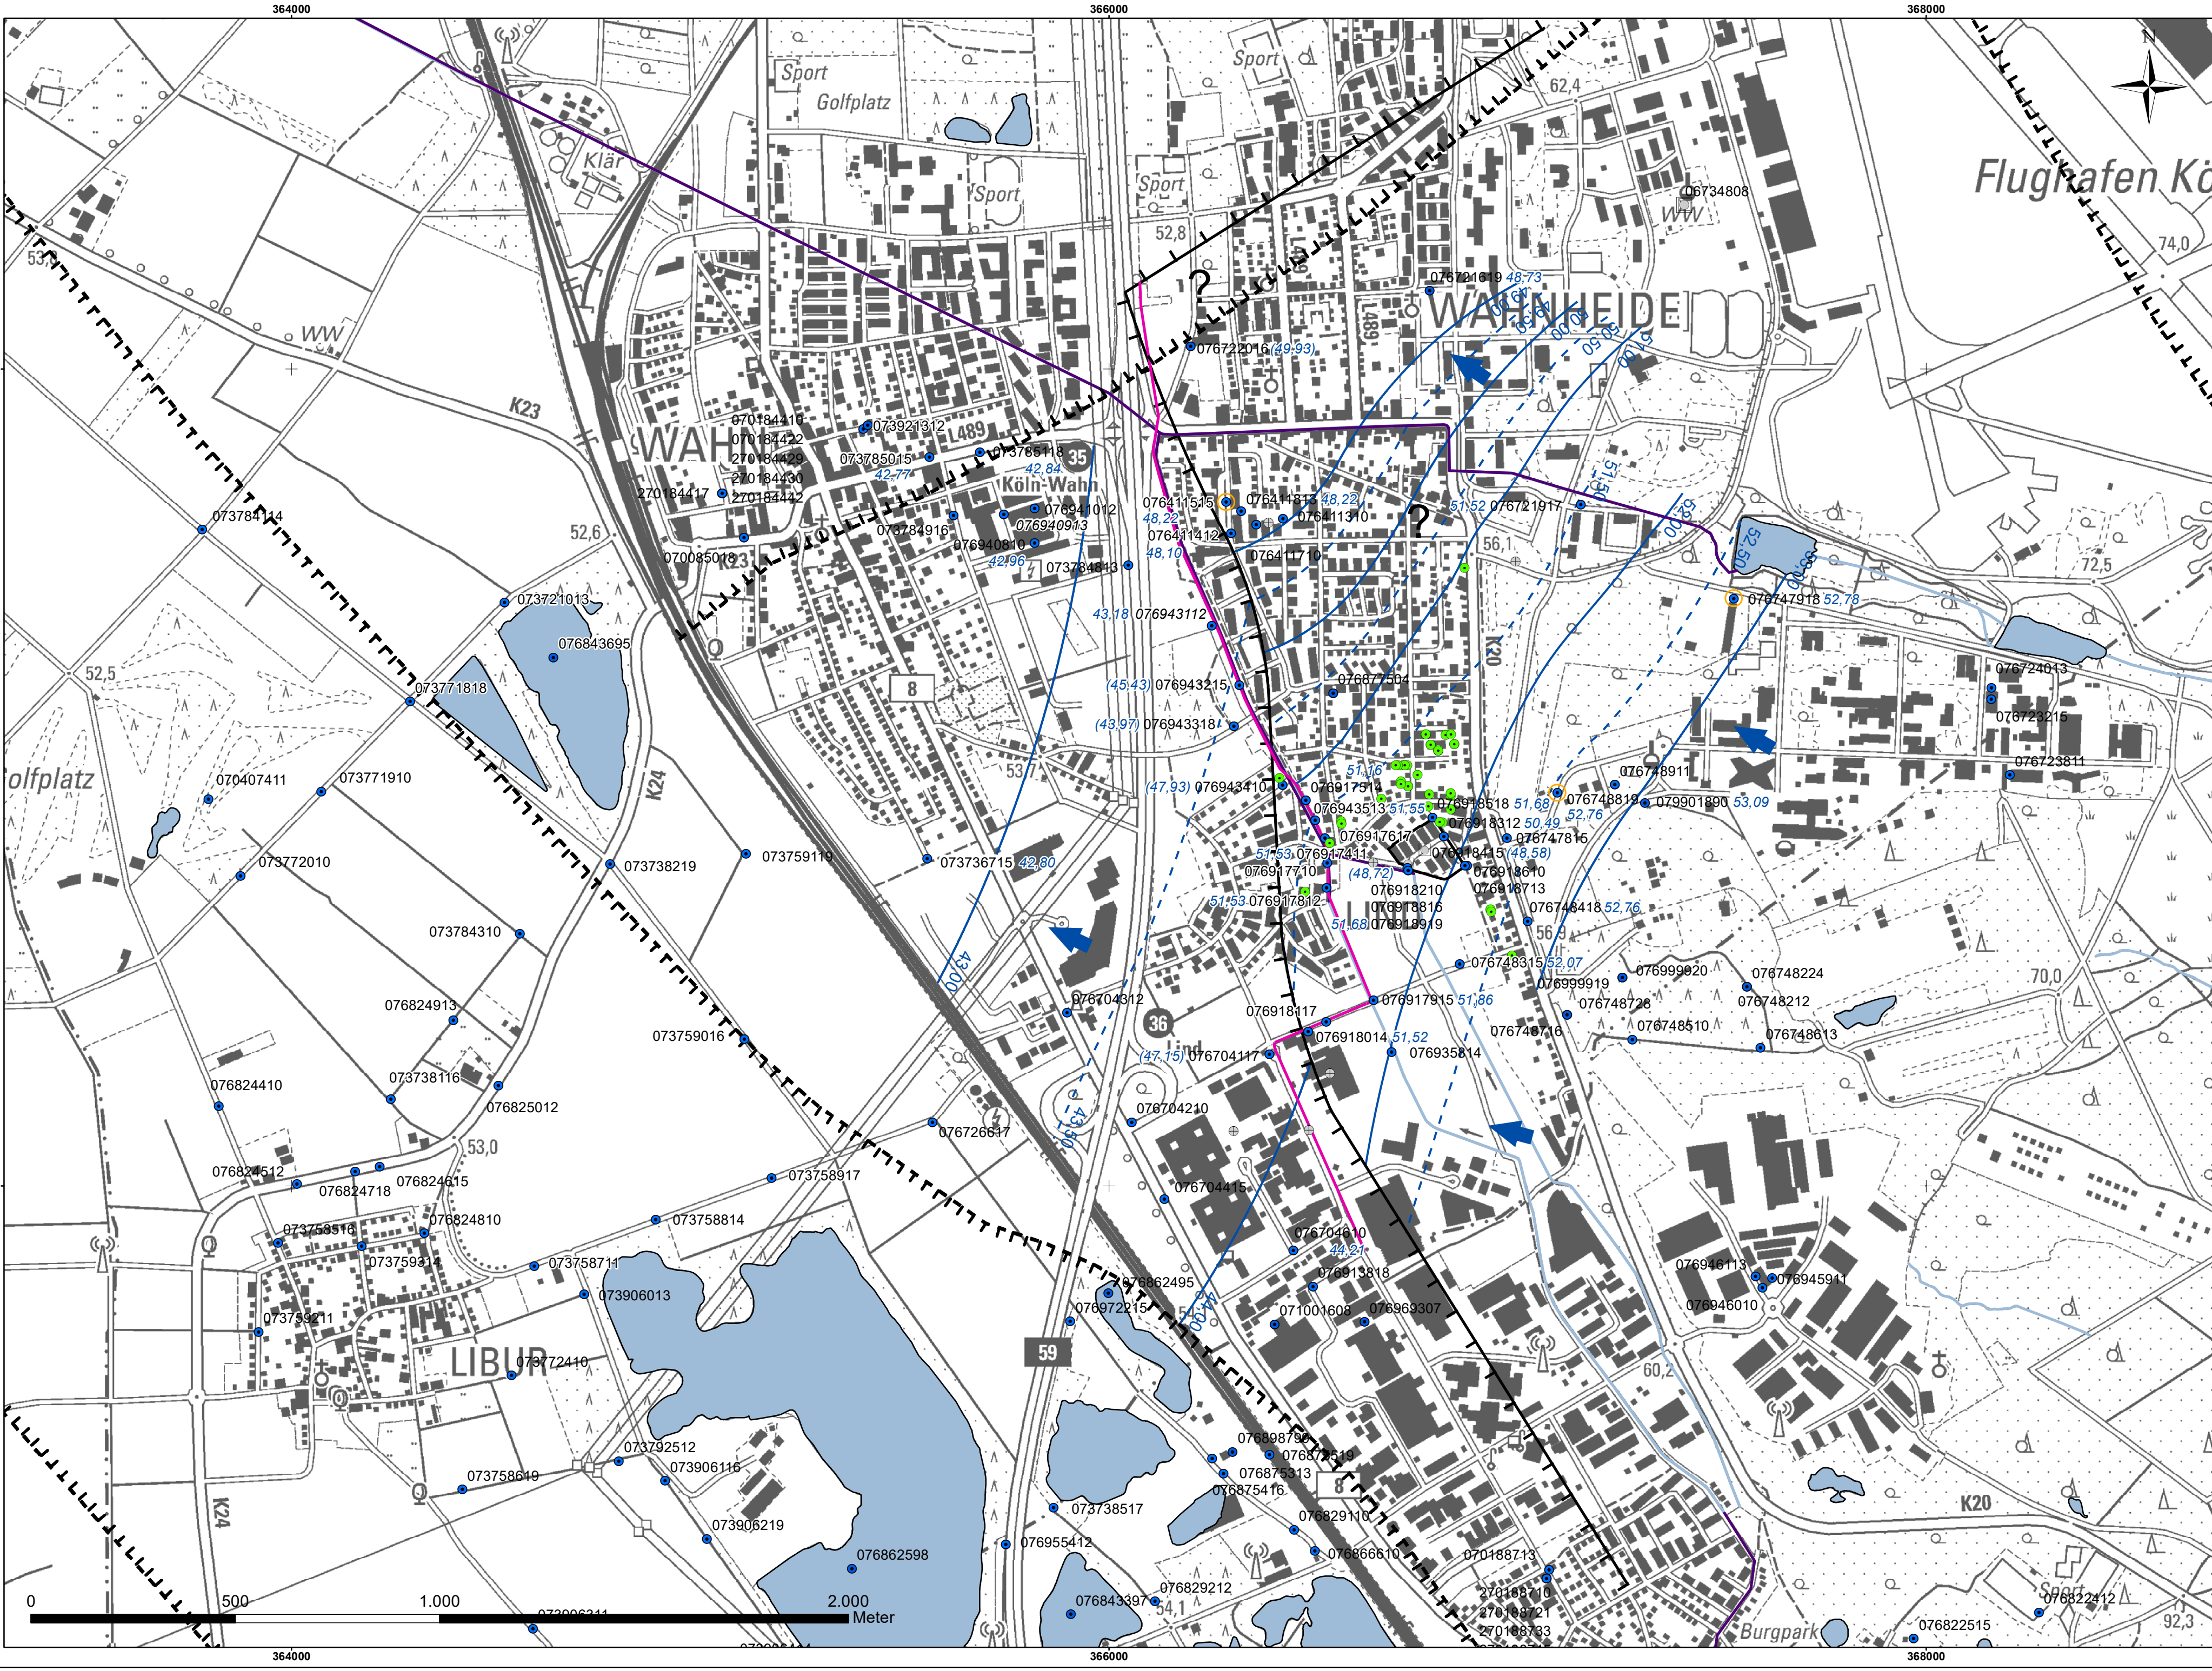

Zeichenerklärung

- Grundwassermessstelle mit Bezeichnung
- vorliegende Meldung über nasse Keller 2024
- zerstörte Grundwassermessstelle
- Grundwassermessstelle mit Datenlogger
- hydraulischer Sprung Lind (Quelle: RheinEnergie AG)
- Tektonische Störung (Quelle: Geologischer Dienst NRW)
- Grundwasserstand (20.05.2025) [m NHN]
- Grundwassergleiche [m NHN]
 - Hauptlinie 1,0 m
 - Hilfslinie 0,5 m
- Gewässer
- Dichtwand
- Rheinkanal
- Grundwasserfließrichtung
- Mischwasserhauptsammler (vorliegende Datengrundlage)
- Wasserhaltungsbrunnen
- Trinkwasserbrunnen

Kartengrundlage: © GeoBasis-DE / WMS NW DTK25
(https://www.wms.nrw.de/geobasis/wms_nw_dtk25)

Grundwassergleichenplan Mai 2025					
		Altenbockum & Blomquist GmbH & Co. KG Gewerbepark Brand 32 - 52078 Aachen Tel.: 0241/91265-0			Projekt-Nr: 881 10 24
Auftraggeber:		Stadt Köln- Umwelt- und Verbraucherschutzamt Willy-Brandt-Platz 2, 50679 Köln			Anlage: 5.2
Maßnahme:		Hohe Grundwasserstände in Porz-Lind – Ursachen und Handlungsmöglichkeiten			
entworfen:	gezeichnet:	geprüft:	Aachen, den	Maßstab:	Dokumentennummer:
Stäglich	Laubach		02.06.2025	1:10.000	881-01