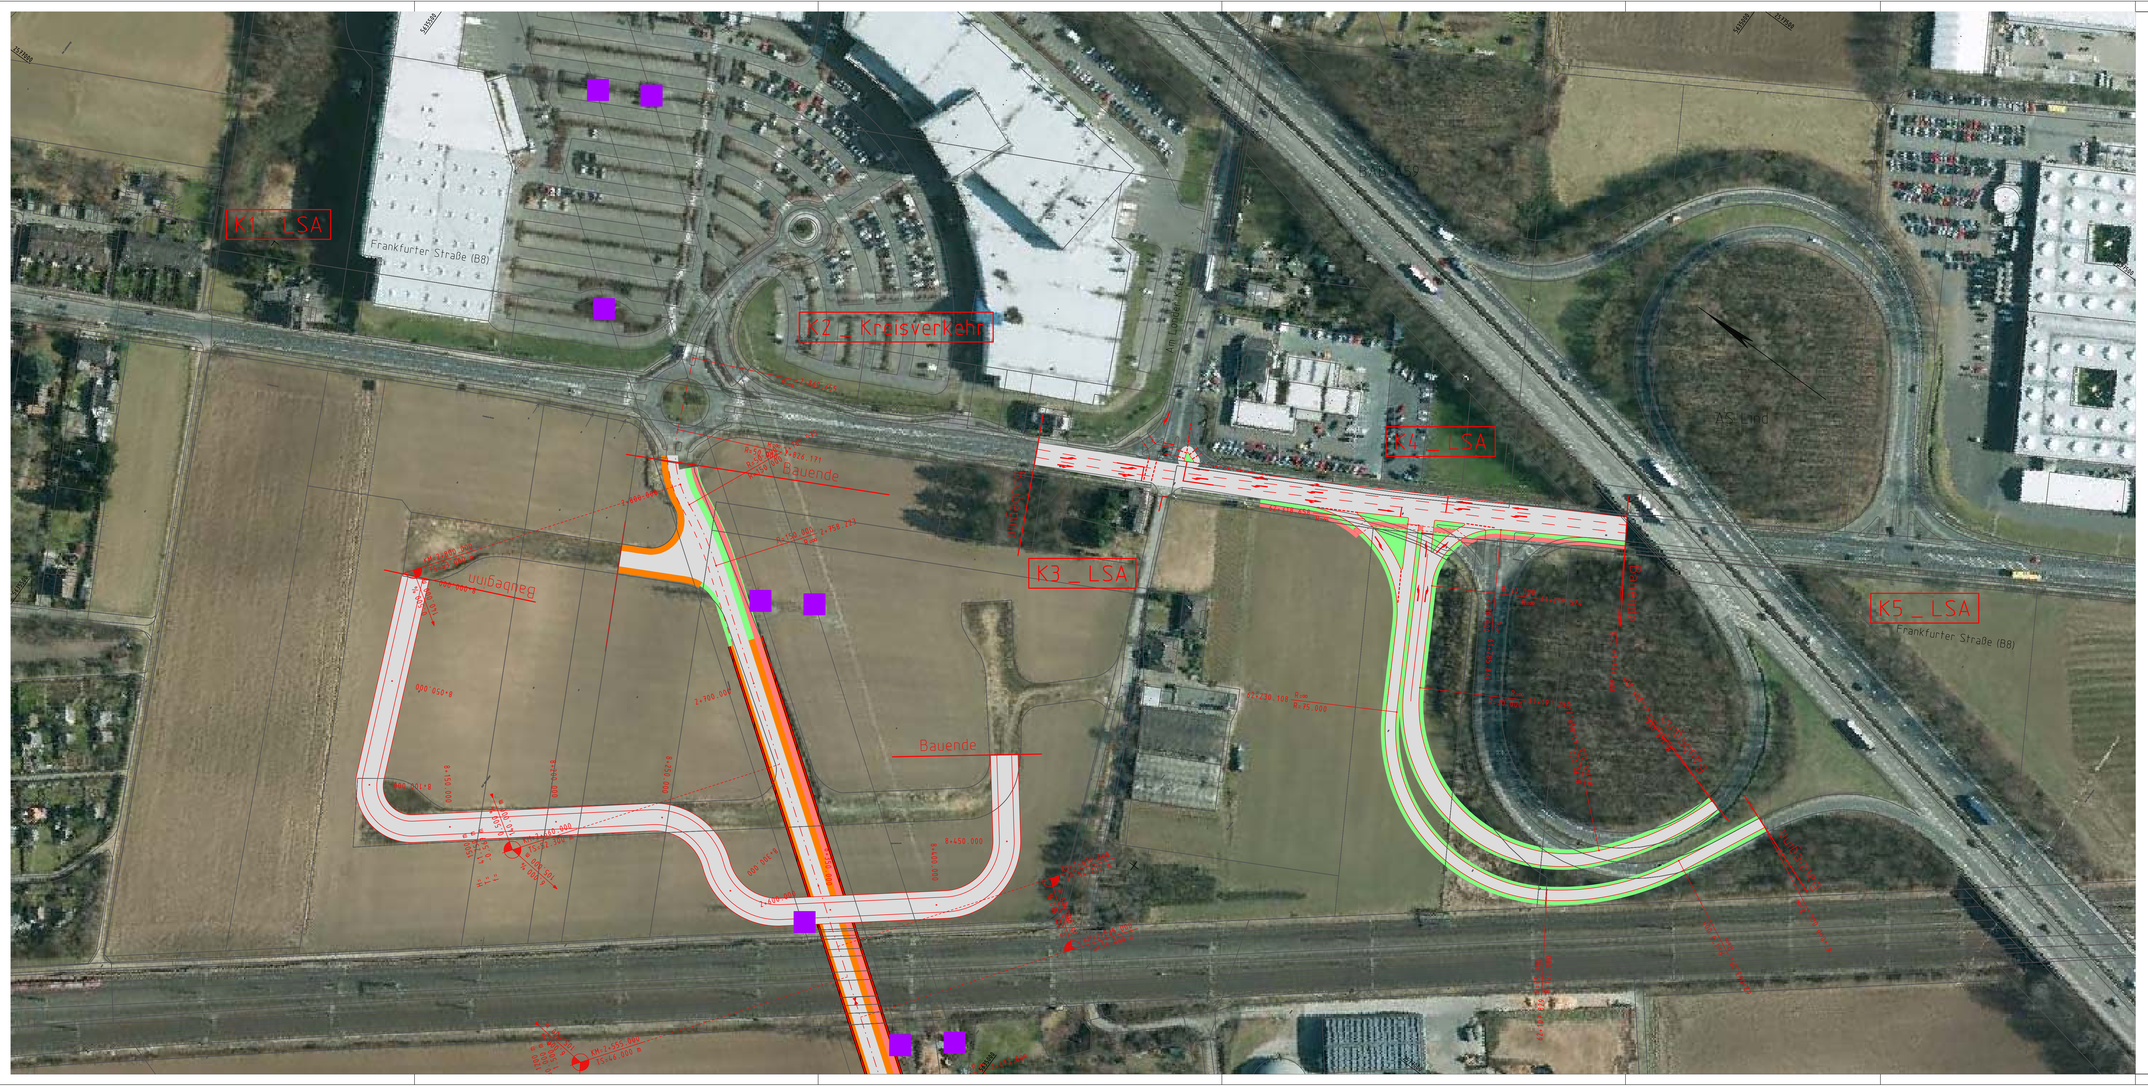
K1 _ LSA
Frankfurter Straße (B8)
K2 _ Kreisverkehr
K3 _ LSA
K4 _ LSA
K5 _ LSA
Frankfurter Straße (B8)
Bauende
Bauende
Bauende
Bauende
Im Lövenich
Am Lövenich
AS Lind
Bauende
Bauende
Bauende
Bauende