




Legende

Bestand

Radweg

baul. vorgesehene Längsparken

Poller**Planung**RadfahrerfurtFahradparkenLieferr/LadezoneQuerung6 Poller setzenBeschilderungsmast neuBestand entfernen

Dienststelle	Art der Abstimmung	Unterschrift	Datum
BASt	Die Straßenverkehrsbehörde weist den Wegfall von Parkplätzen bekannt. Insoweit sind die öffentlichen Verkehrsflächen zu entfernen.		15.02.2024

Pos.	Änderungen	Bearb.	Gez.	Gepr.	Geneh.	Datum
A						
B						
C						

Vermessungstechnische Grundlage im Höhensystem
NNN

Koordinatensystem
Gauss-Krüger

UTM / ETRS85



Stadt Köln			
68 - Amt für nachhaltige Mobilitätsentwicklung			
Beschreibung: Rodenkirchen/Zollstock	Planart: Markierungsplan - Beschilderungsplan	Revisedatum: Gezeichnetdatum:	
Strassenverkehrsamt: Vorgebirgsstraße vom Zollstocktunnel bis Vorgebirgsst Abschnitt Herthastraße bis Am Vorgebirgsst Einrichtung eines Fahrradschutzstreifens		Mastmaß: 1: 250	
Datum: 27.09.2024	Plannummer: Plan 4 von 4	EDV-Projektdateiname: XXX-Vorgebirgsstraße	Sachbearbeiter/-in: 685-2
Anteilhaber/-in (in %): 685-2	Abteilungsleiter/-in (in %): 685-2	Gruppenleiter/-in (in %): 685-2	Sachbearbeiter/-in (in %): 685-2

werktags
7 - 19h

auf dem
Seitenstreifen

Beschilderungsdetail
Laden/Lieferr

Fahrradpiktogramme

Fahrradschutzstreifen bis 1,60m

Fahrradpiktogramm Gr.L - 1,00m x 1,30m

Fahrradschutzstreifen ab 1,60m

Piktogramm Gr. XL - 1,20m x 1,55m

Große Aufstellflächen vor Kreuzungen