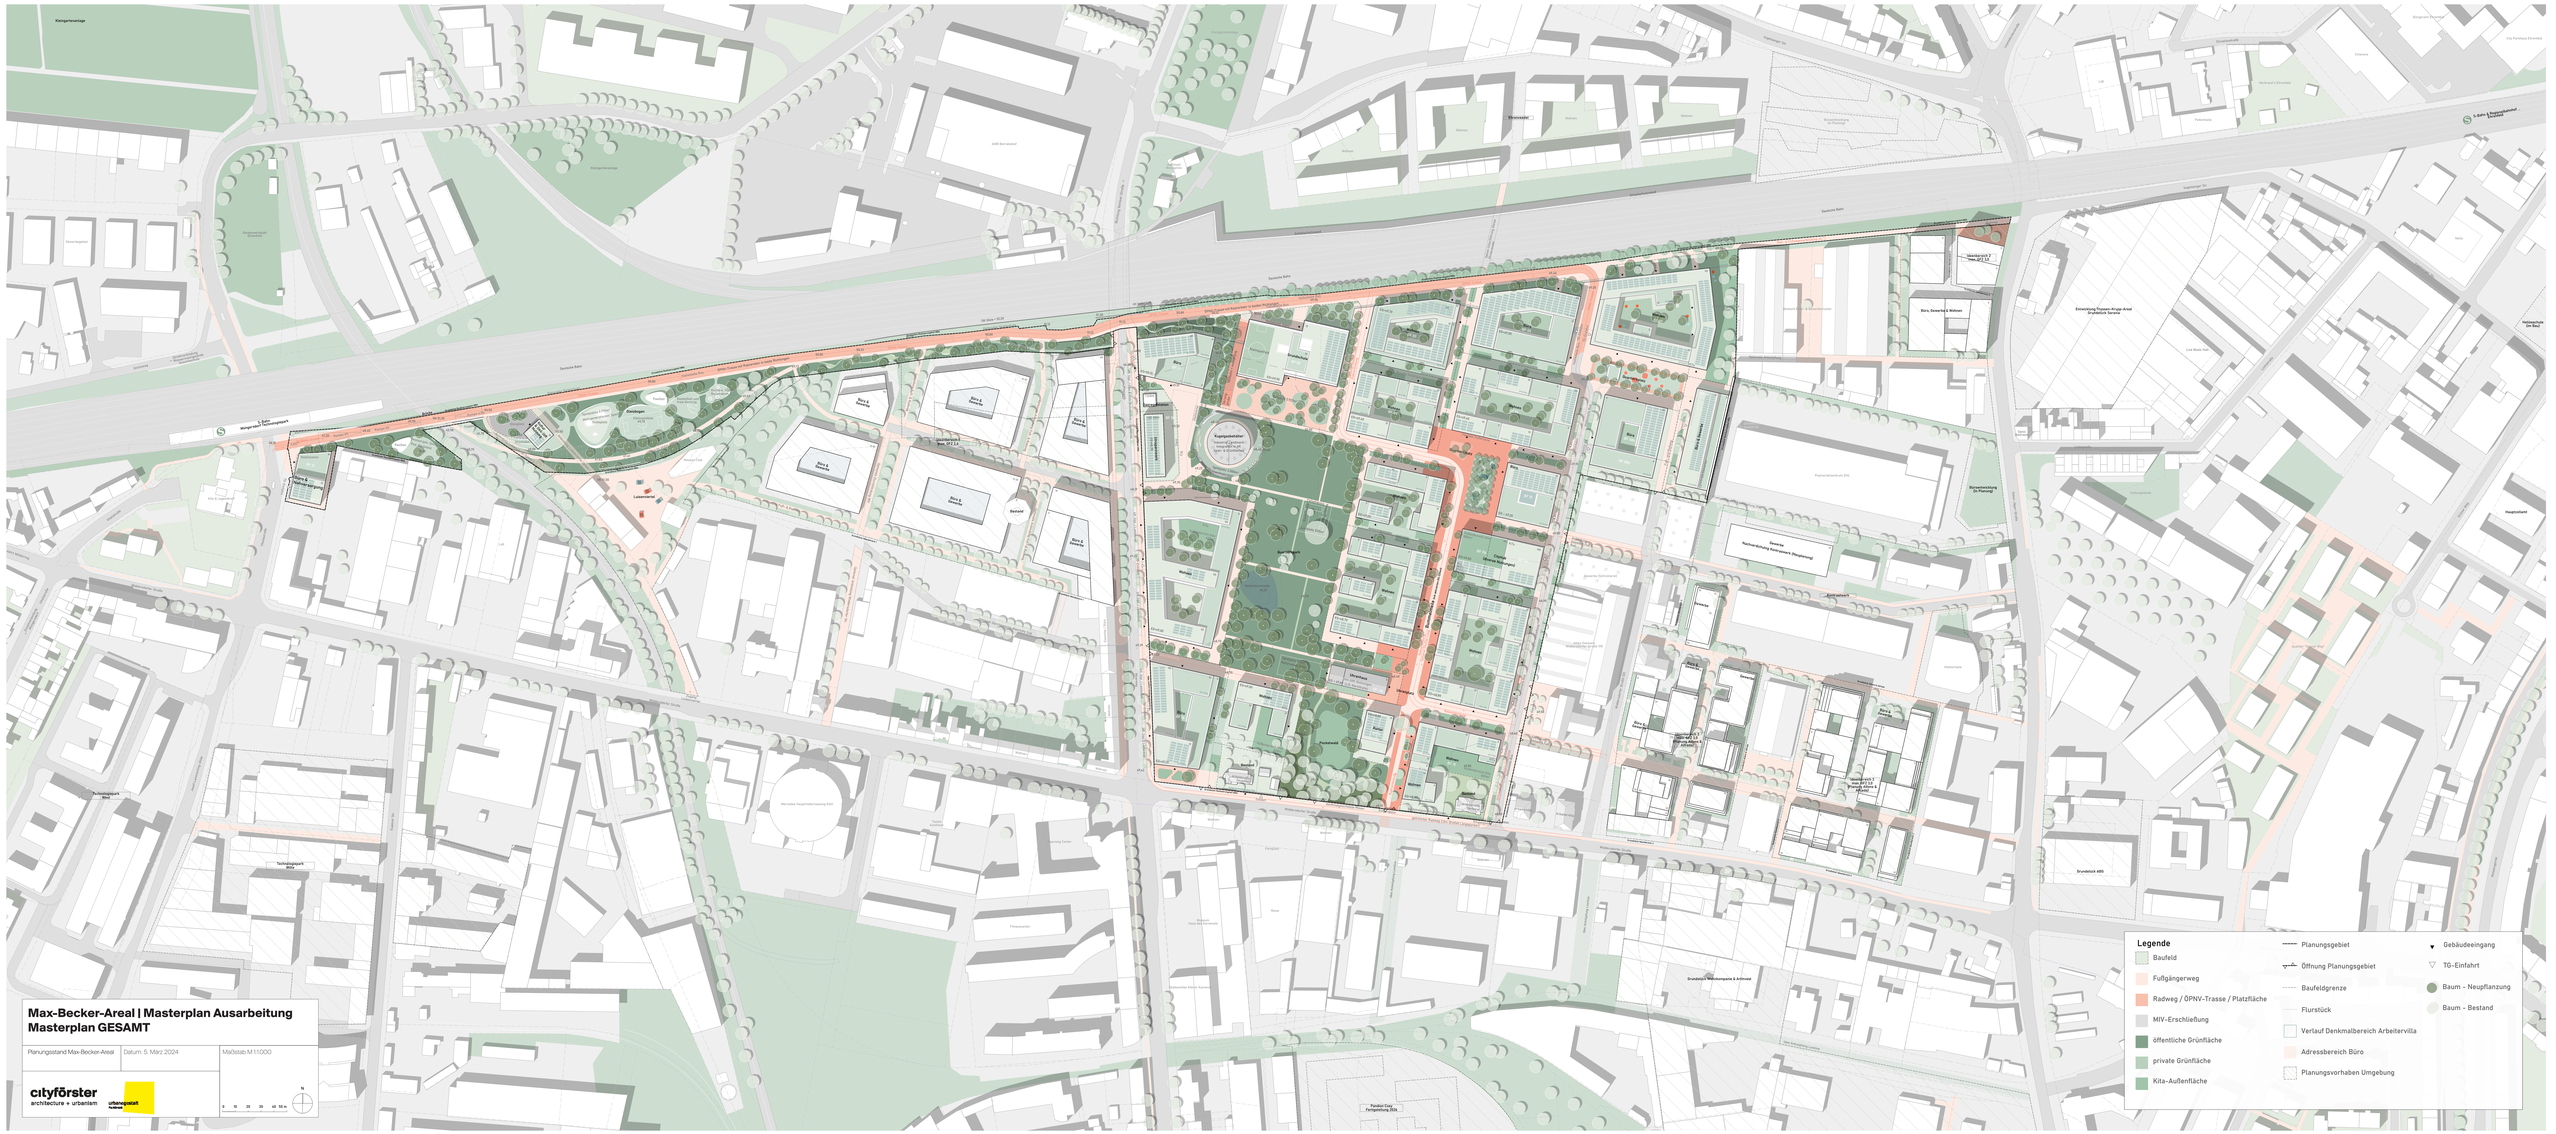
Max-Becker-Areal | Masterplan Ausarbeitung
Masterplan GESAMT
Planungsstand Max-Becker-Areal
Datum: 5. März 2024
Maßstab M 1:1.000
cityförster
architecture + urbanism
urbanegestalt
Legende
Baufeld
Fußgängerweg
Radweg / ÖPNV-Trasse / Platzfläche
MIV-Erschließung
öffentliche Grünfläche
private Grünfläche
Kita-Außenfläche
Planungsgebiet
Öffnung Planungsgebiet
Baufeldgrenze
Flurstück
Verlauf Denkmalbereich Arbeitervilla
Adressbereich Büro
Planungsvorhaben Umgebung
Gebäudeeingang
TG-Einfahrt
Baum - Neupflanzung
Baum - Bestand