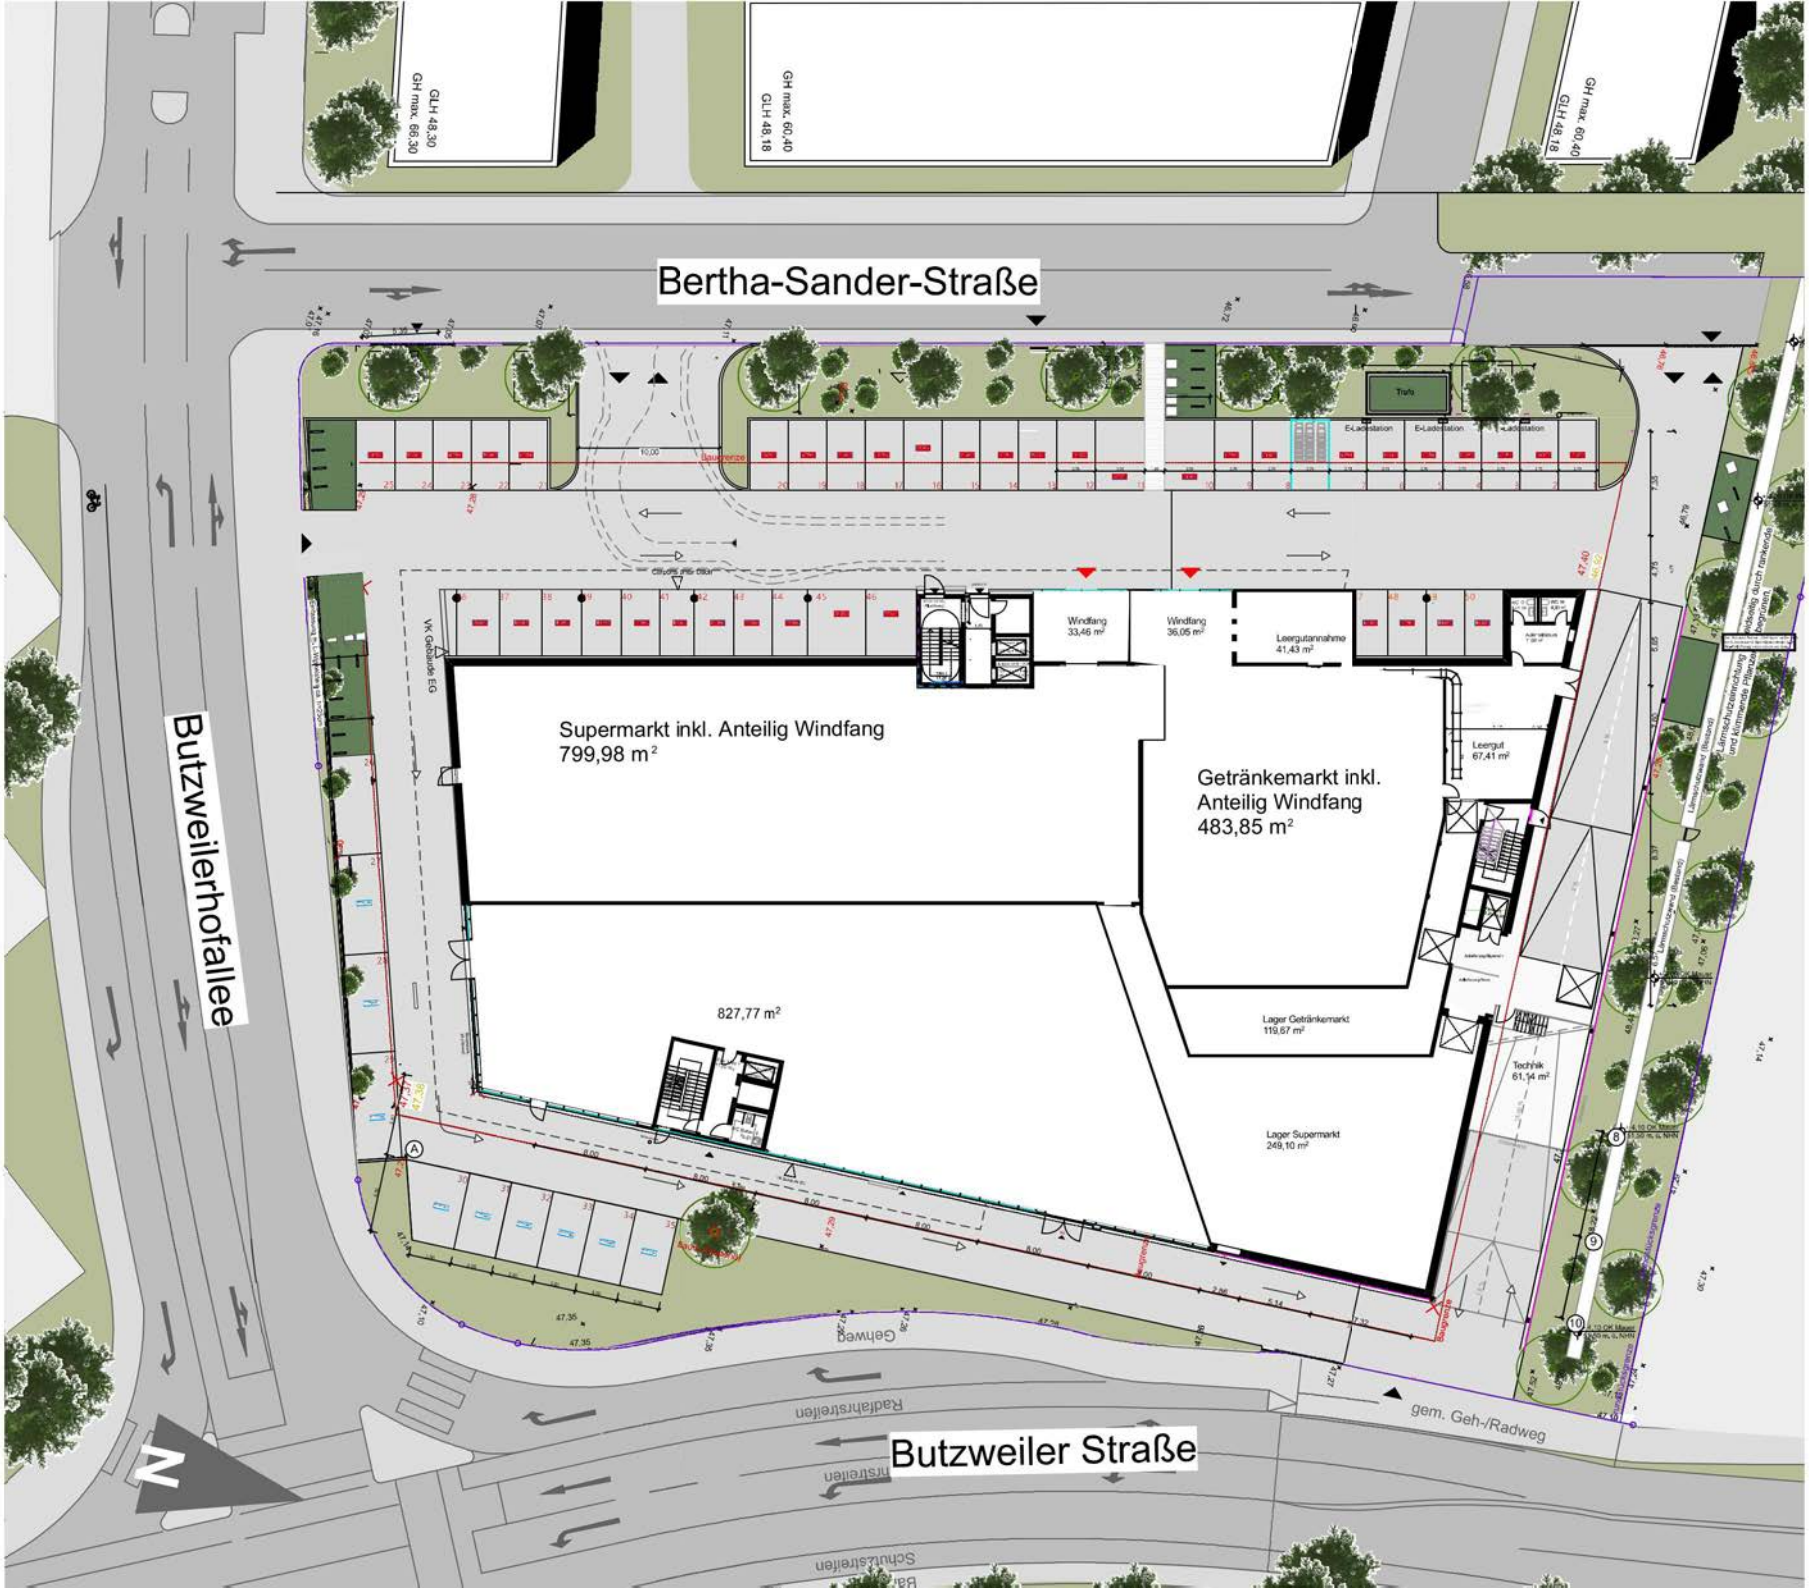
Bertha-Sander-Straße
Butzweilerhofallee
Butzweiler Straße
GLH 48,30
GH max. 66,30
GH max. 60,40
GLH 48,18
GH max. 60,40
GLH 48,18
Supermarkt inkl. Anteilig Windfang
799,98 m²
Getränkemarkt inkl.
Anteilig Windfang
483,85 m²
827,77 m²
Windfang
33,46 m²
Windfang
36,05 m²
Leergutannahme
41,43 m²
Leergut
67,41 m²
Lager Getränkemarkt
119,67 m²
Technik
61,14 m²
Lager Supermarkt
249,10 m²
VK Gebäude EG
Trafo
E-Ladestation
E-Ladestation
E-Ladestation
Baumreihe
Gehweg
Radfahrstreifen
gem. Geh-/Radweg
Schutzstreifen
N