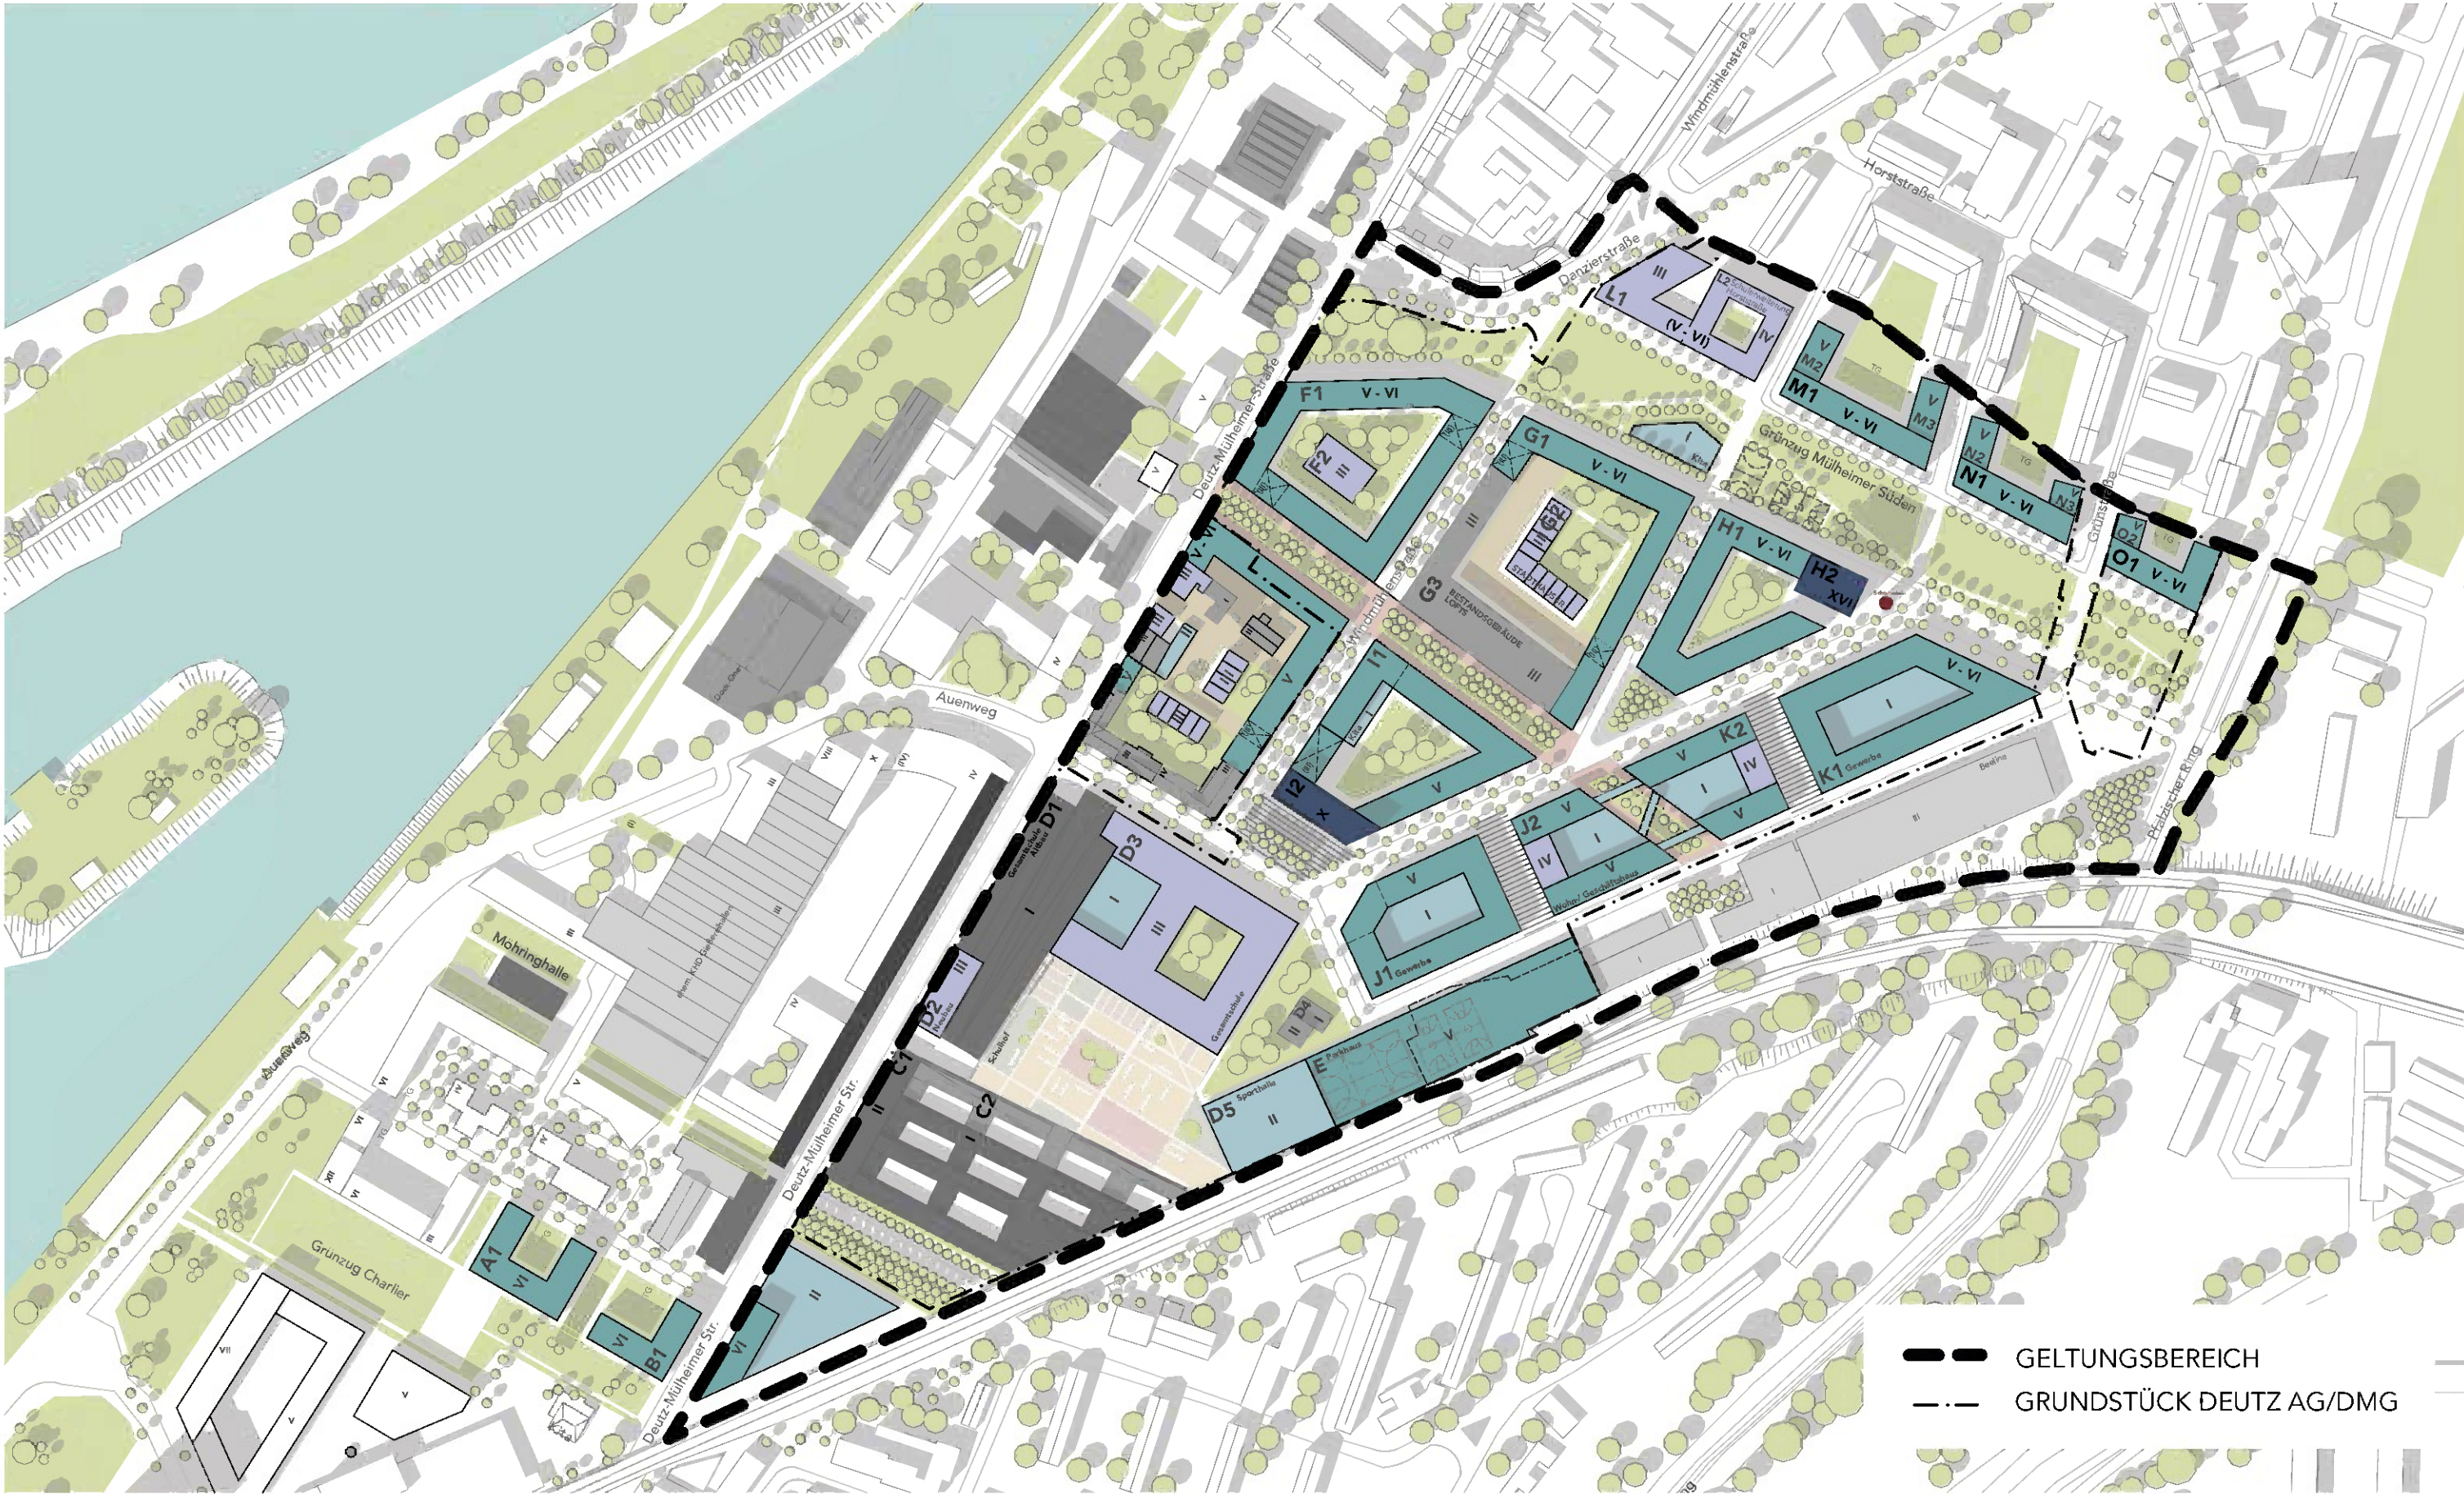


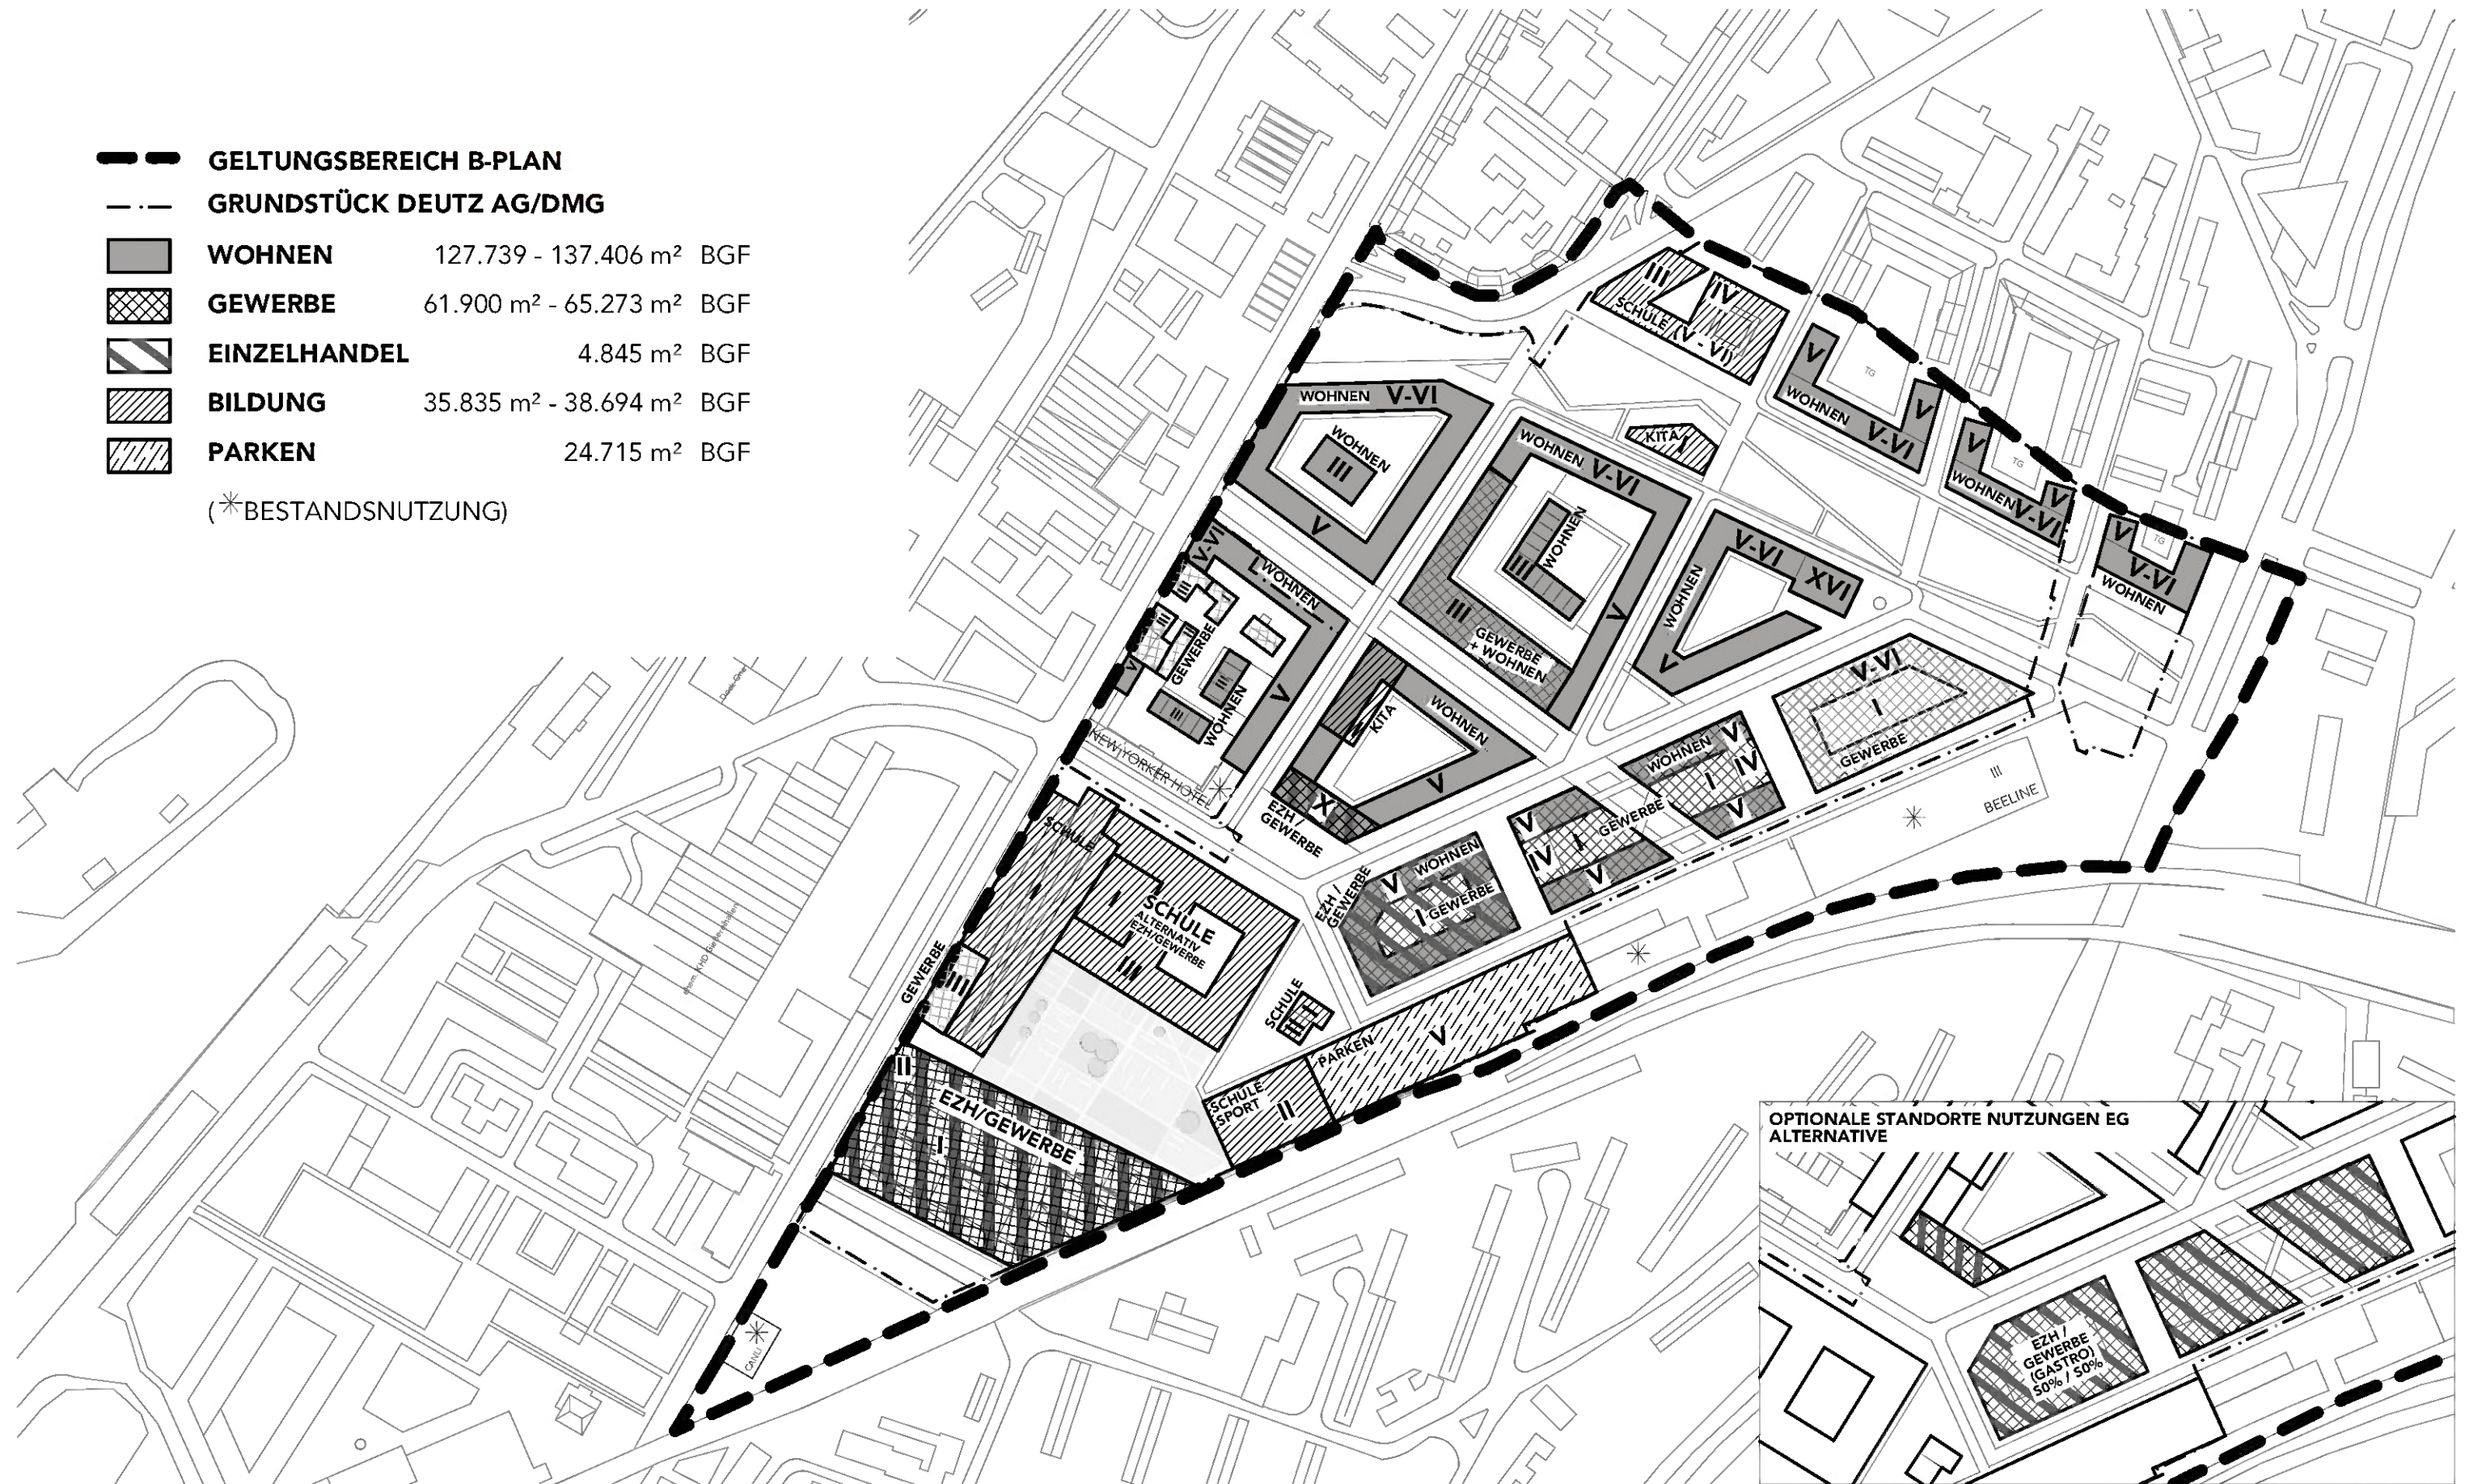
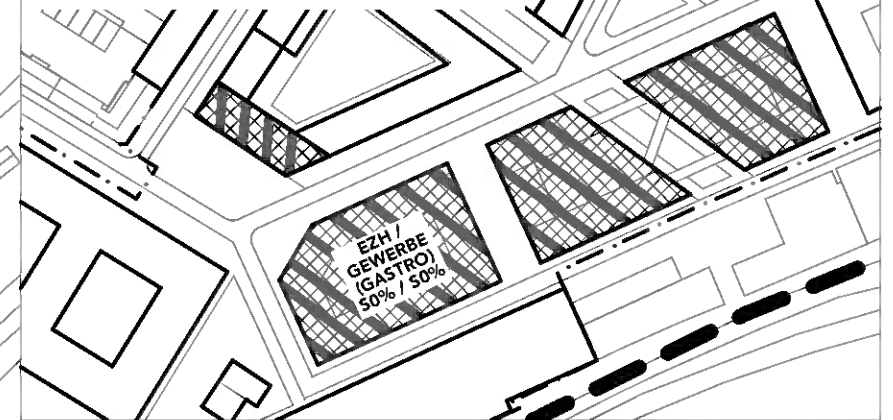


Entwurfslageplan
M 1:3.000 / DIN A3

PLANGEBIET DEUTZ-AREAL Köln-Mülheim
Entwurf, Stand 09.12.2015

	GELTUNGSBEREICH B-PLAN	
	GRUNDSTÜCK DEUTZ AG/DMG	
	WOHNEN	127.739 - 137.406 m ² BGF
	GEWERBE	61.900 m ² - 65.273 m ² BGF
	EINZELHANDEL	4.845 m ² BGF
	BILDUNG	35.835 m ² - 38.694 m ² BGF
	PARKEN	24.715 m ² BGF

(*BESTANDSNUTZUNG)

OPTIONALE STANDORTE NUTZUNGEN EG
ALTERNATIVE**Nutzungen / BGF**

M 1:3.000 / DIN A3

PLANGEBIET DEUTZ-AREAL Köln-Mülheim

Entwurf, Stand 09.12.2015



Überlagerung Werkstattergebnis
M 1:3.000 / DIN A3

PLANGEBIET DEUTZ-AREAL Köln-Mülheim
Entwurf, Stand 09.12.2015